


КУРСКАЯ ОБЛАСТЬ  
МУНИЦИПАЛЬНОЕ ОБРАЗОВАНИЕ  
**"ГОРОД ОБОЯНЬ"**  
**ГЕНЕРАЛЬНЫЙ ПЛАН**  
Схема комплексной оценки территории

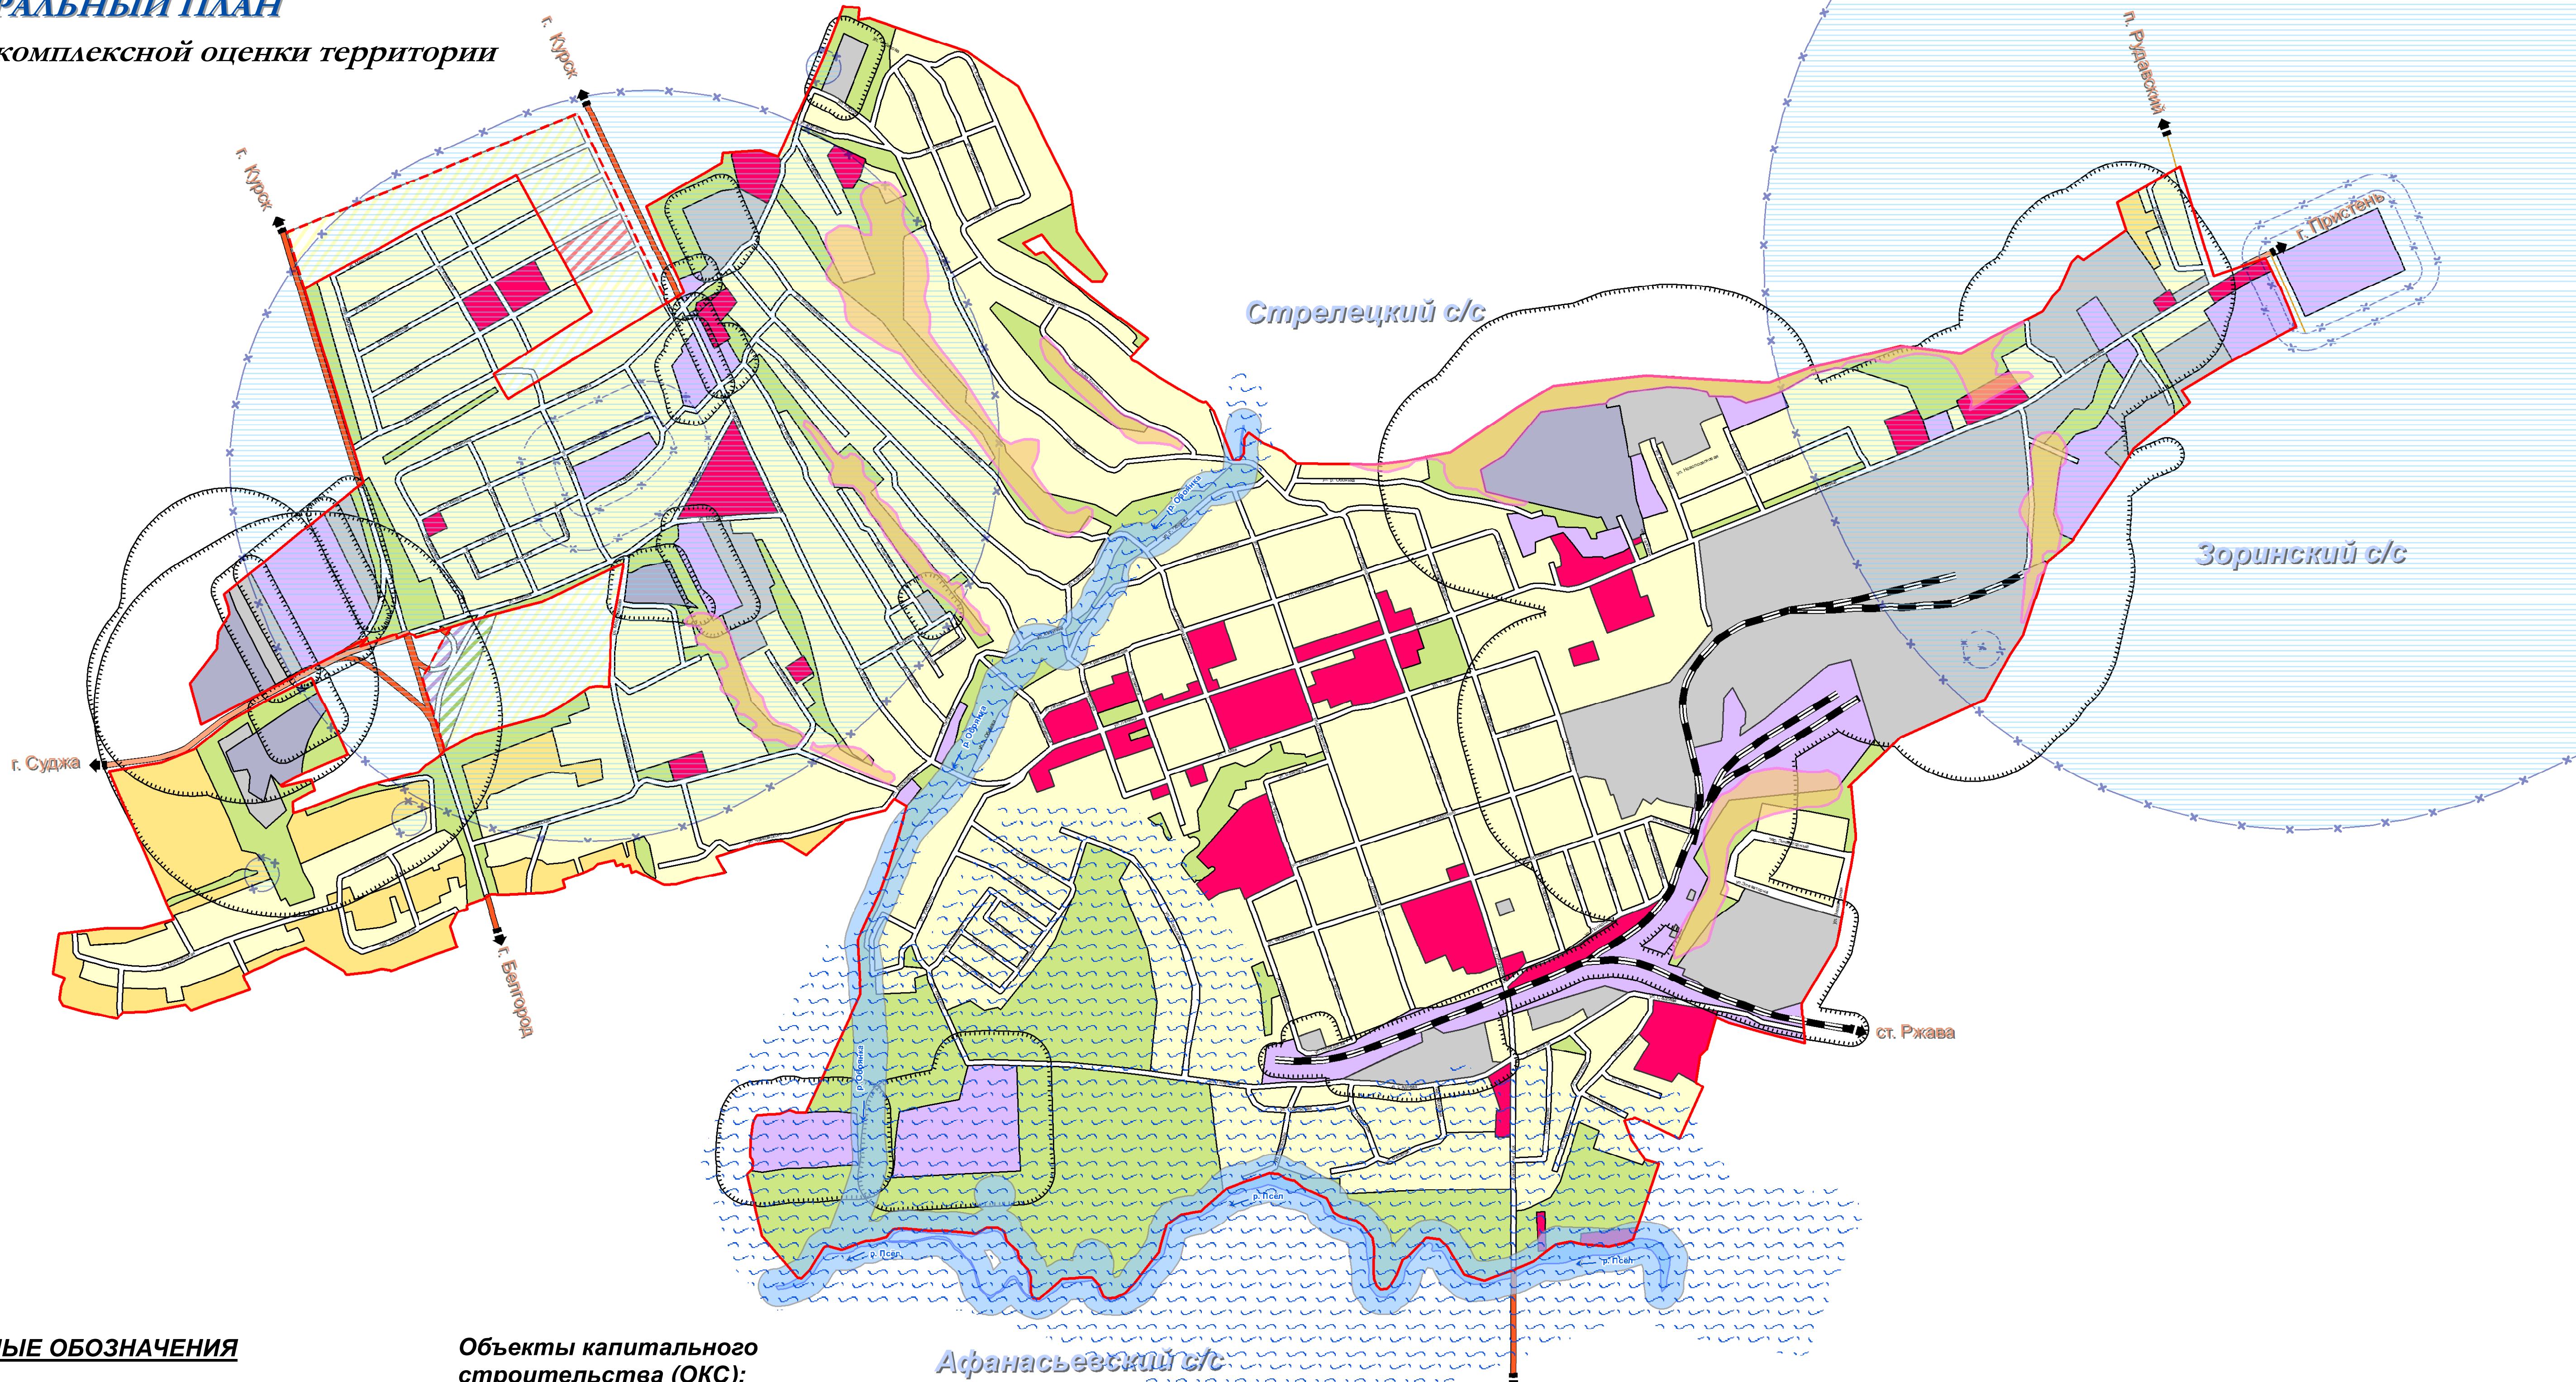

- УСЛОВНЫЕ ОБОЗНАЧЕНИЯ**
- план.сущ. Границы:  
населенного пункта
- Поверхностные водные объекты:  
водоемы, водотоки
- Функциональные зоны:  
зона градостроительного использования:
- жилая зона
  - зона инженерной и транспортной инфраструктуры
  - зона производственного использования
  - зона рекреационного назначения
  - зона сельскохозяйственного использования
  - зона специального назначения
  - общественно-деловая зона

- план. сущ. Объекты капитального строительства (ОКС):
- ОКС автомобильного транспорта:
- автодорога федерального значения
  - дорога обычного типа регионального значения
  - дорога обычного типа местного значения
  - улично-дорожная сеть
- ОКС железнодорожного транспорта:
- железная дорога

- Территории с особыми условиями использования:
- санитарно-защитные зоны предприятий, сооружений и других объектов
  - зона санитарной охраны источников питьевого водоснабжения
  - водоохранная зона

- Территории неблагоприятные для строительства:
- затопляемые паводком, 1% обеспеченности
  - с уклоном поверхности более 20%, овраги

Примечания:  
1. Нормативные санитарно-защитные зоны существующих предприятий определены исходя их деятельности по СанПиН 2.2.1/2.1.1.1200-03,  
2. Для всех крупных предприятий должны быть разработаны проекты обоснования санитарно-защитных зон с целью определения их фактических размеров.



Лит.	Изм.	№ докум.	Подпись	Дата
Ген.дир.	Зюлина Е.С.	Архипов Я.В.		
Инженер				

Муниципальное образование "Город Обоянь"		
Генеральный план Схема комплексной оценки территории	Стадия	Лист
	ГП	2
1:10 000		Листов
		8
ООО "ПАРС-Т" г. Орёл, 2015		