


КУРСКАЯ ОБЛАСТЬ
МУНИЦИПАЛЬНОЕ ОБРАЗОВАНИЕ
"ГОРОД ОБОЯНЬ"
ГЕНЕРАЛЬНЫЙ ПЛАН

Схема водоснабжения, водоотведения, теплоснабжения

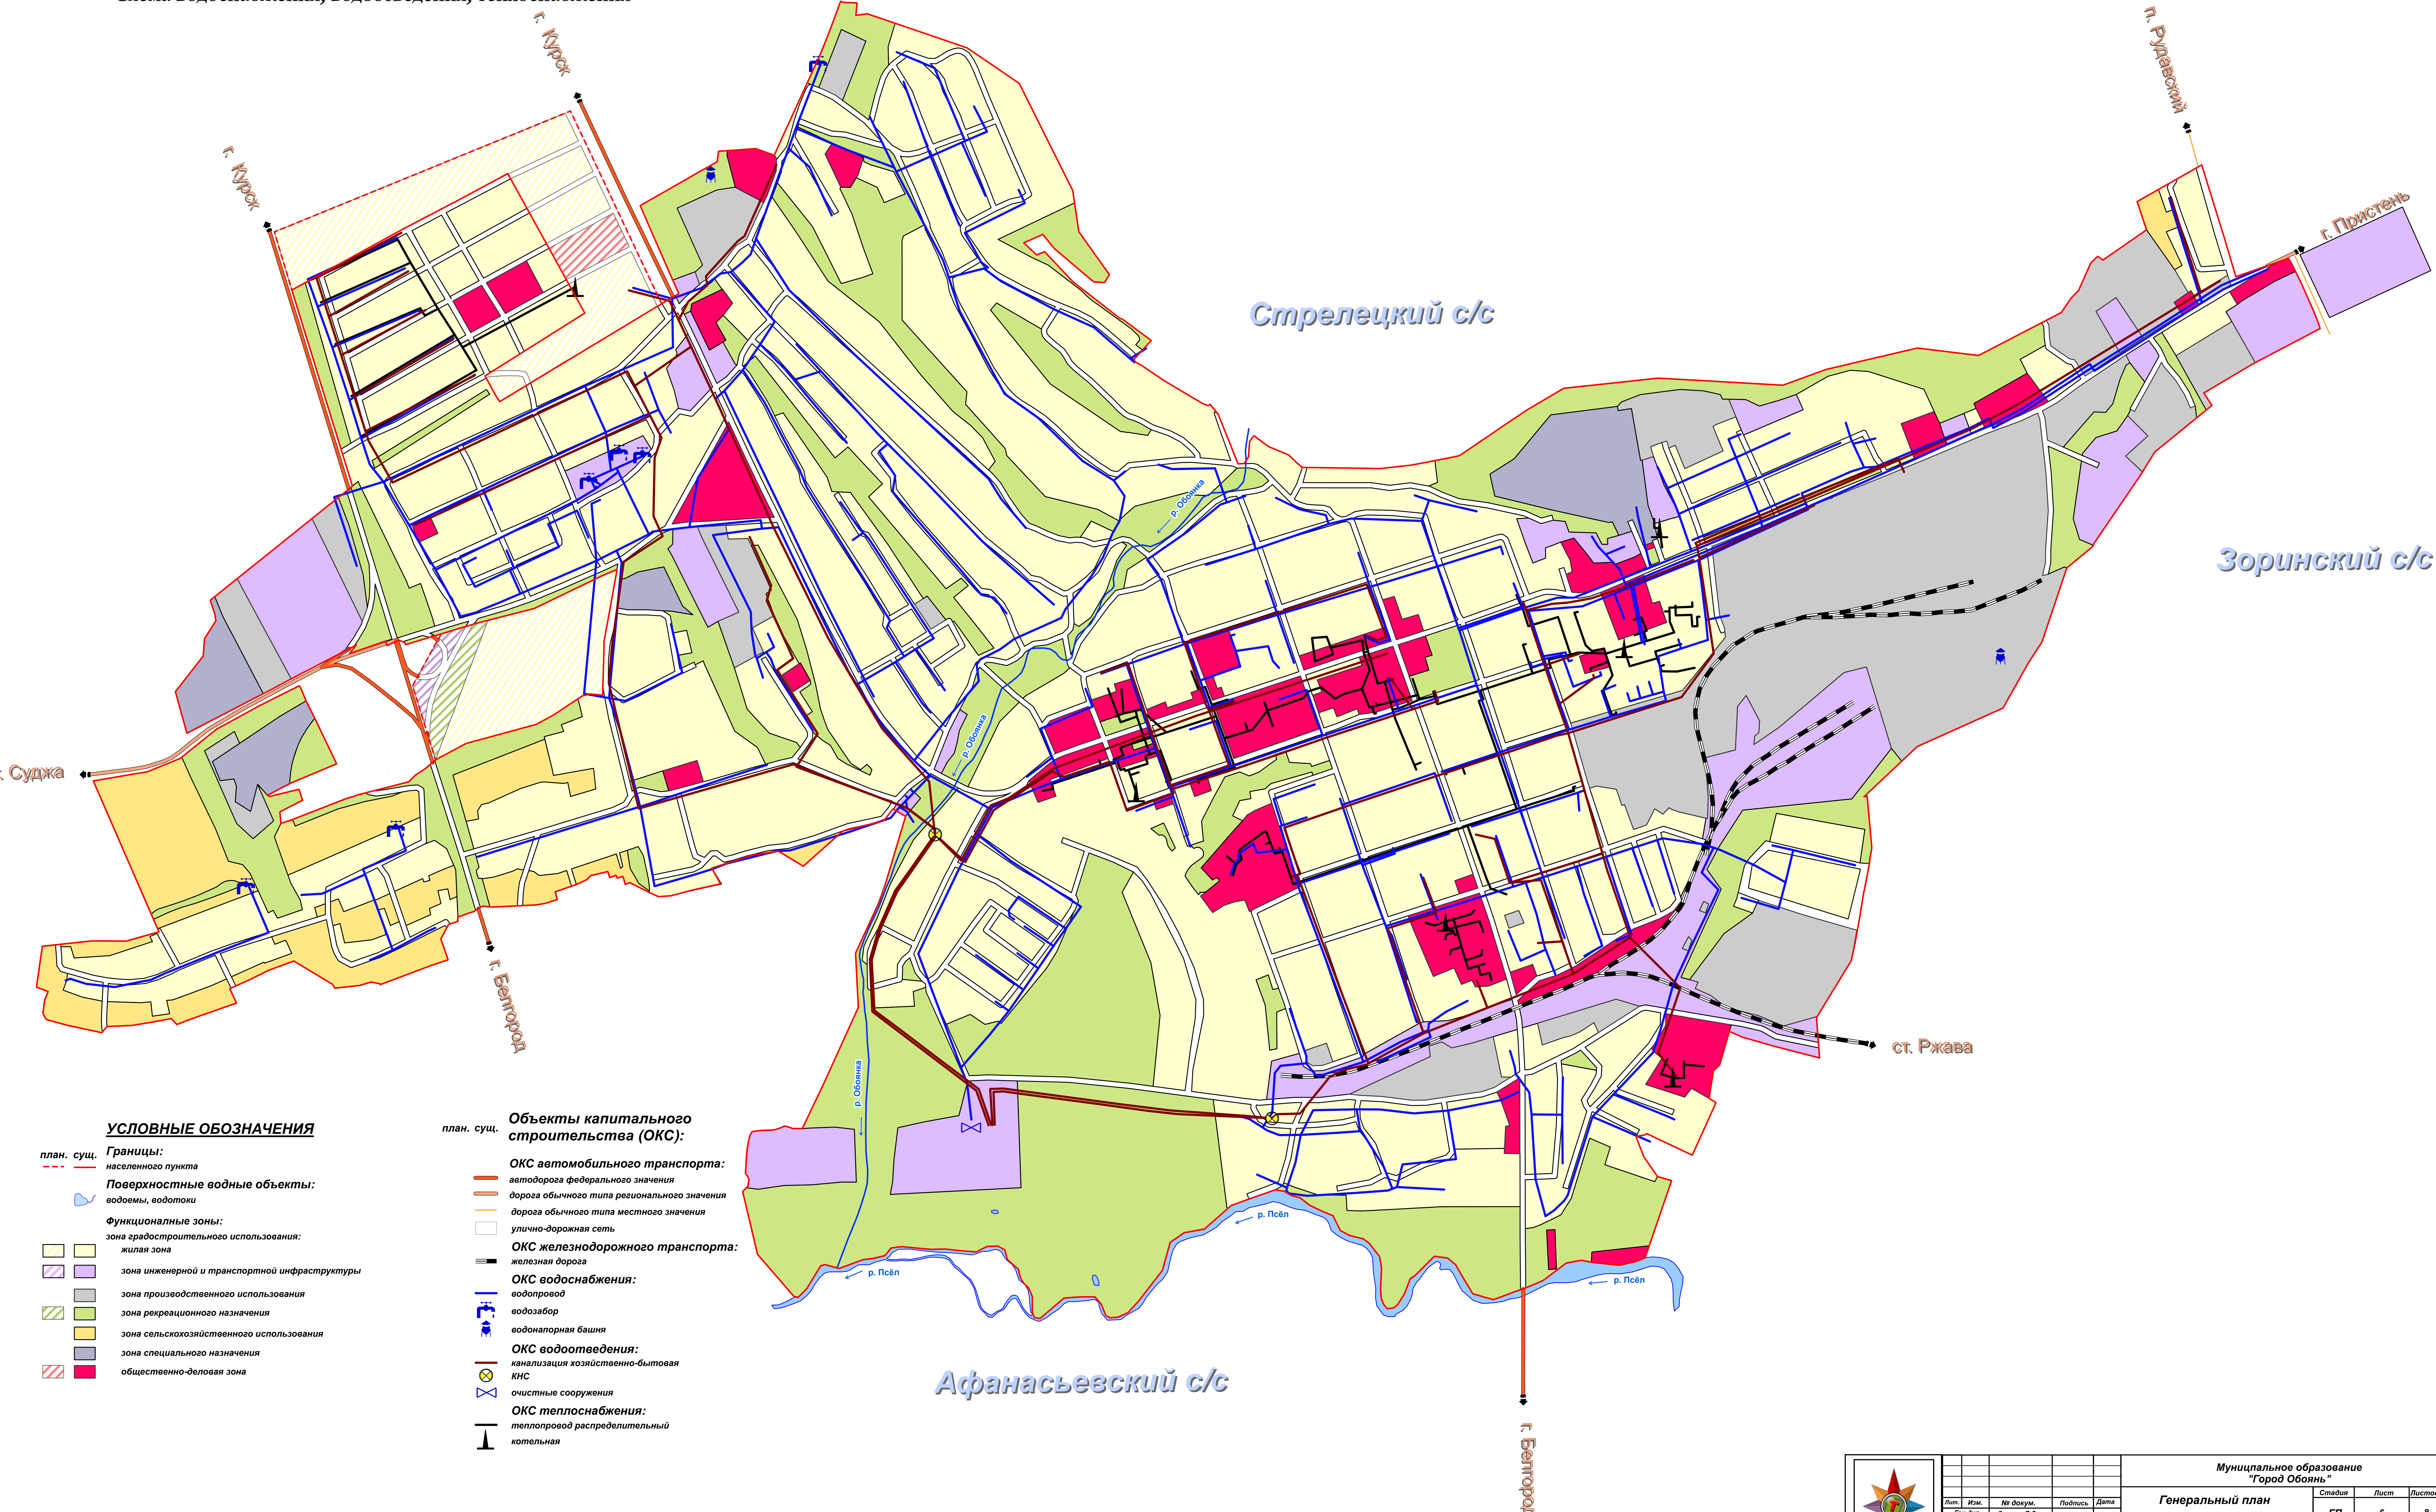

УСЛОВНЫЕ ОБОЗНАЧЕНИЯ

- план. суц. Границы:
населенного пункта
- Поверхностные водные объекты:
водоемы, водотоки
- Функциональные зоны:
- зона градостроительного использования:
 - жилая зона
 - зона инженерной и транспортной инфраструктуры
 - зона производственного использования
 - зона рекреационного назначения
 - зона сельскохозяйственного использования
 - зона специального назначения
 - общественно-деловая зона

- план. суц. Объекты капитального строительства (ОКС):
- ОКС автомобильного транспорта:
- автодорога федерального значения
 - дорога общего типа регионального значения
 - дорога общего типа местного значения
 - улично-дорожная сеть
- ОКС железнодорожного транспорта:
- железная дорога
- ОКС водоснабжения:
- водопровод
 - водозабор
 - водонапорная башня
- ОКС водоотведения:
- канализация хозяйственно-бытовая
 - КНС
 - очистные сооружения
- ОКС теплоснабжения:
- теплопровод распределительный
 - котельная

Масштаб 1: 6 000

0 495 990
Метры 1 см = 60 м



Лит.	Изм.	№ докум.	Подпись	Дата
Ген. дир.	Засина Е.С.			
Инженер	Архипов Я.В.			

Муниципальное образование "Город Обоянь"		
Генеральный план		
Схема водоснабжения, водоотведения, теплоснабжения		
Стадия	Лист	Листов
ГП	6	8
ООО "ПАРС-Т" г. Орёл, 2015		
1:6 000		