


КУРСКАЯ ОБЛАСТЬ  
МУНИЦИПАЛЬНОЕ ОБРАЗОВАНИЕ  
**"ГОРОД ОБОЯНЬ"**  
ГЕНЕРАЛЬНЫЙ ПЛАН  
Схема инженерной подготовки территории

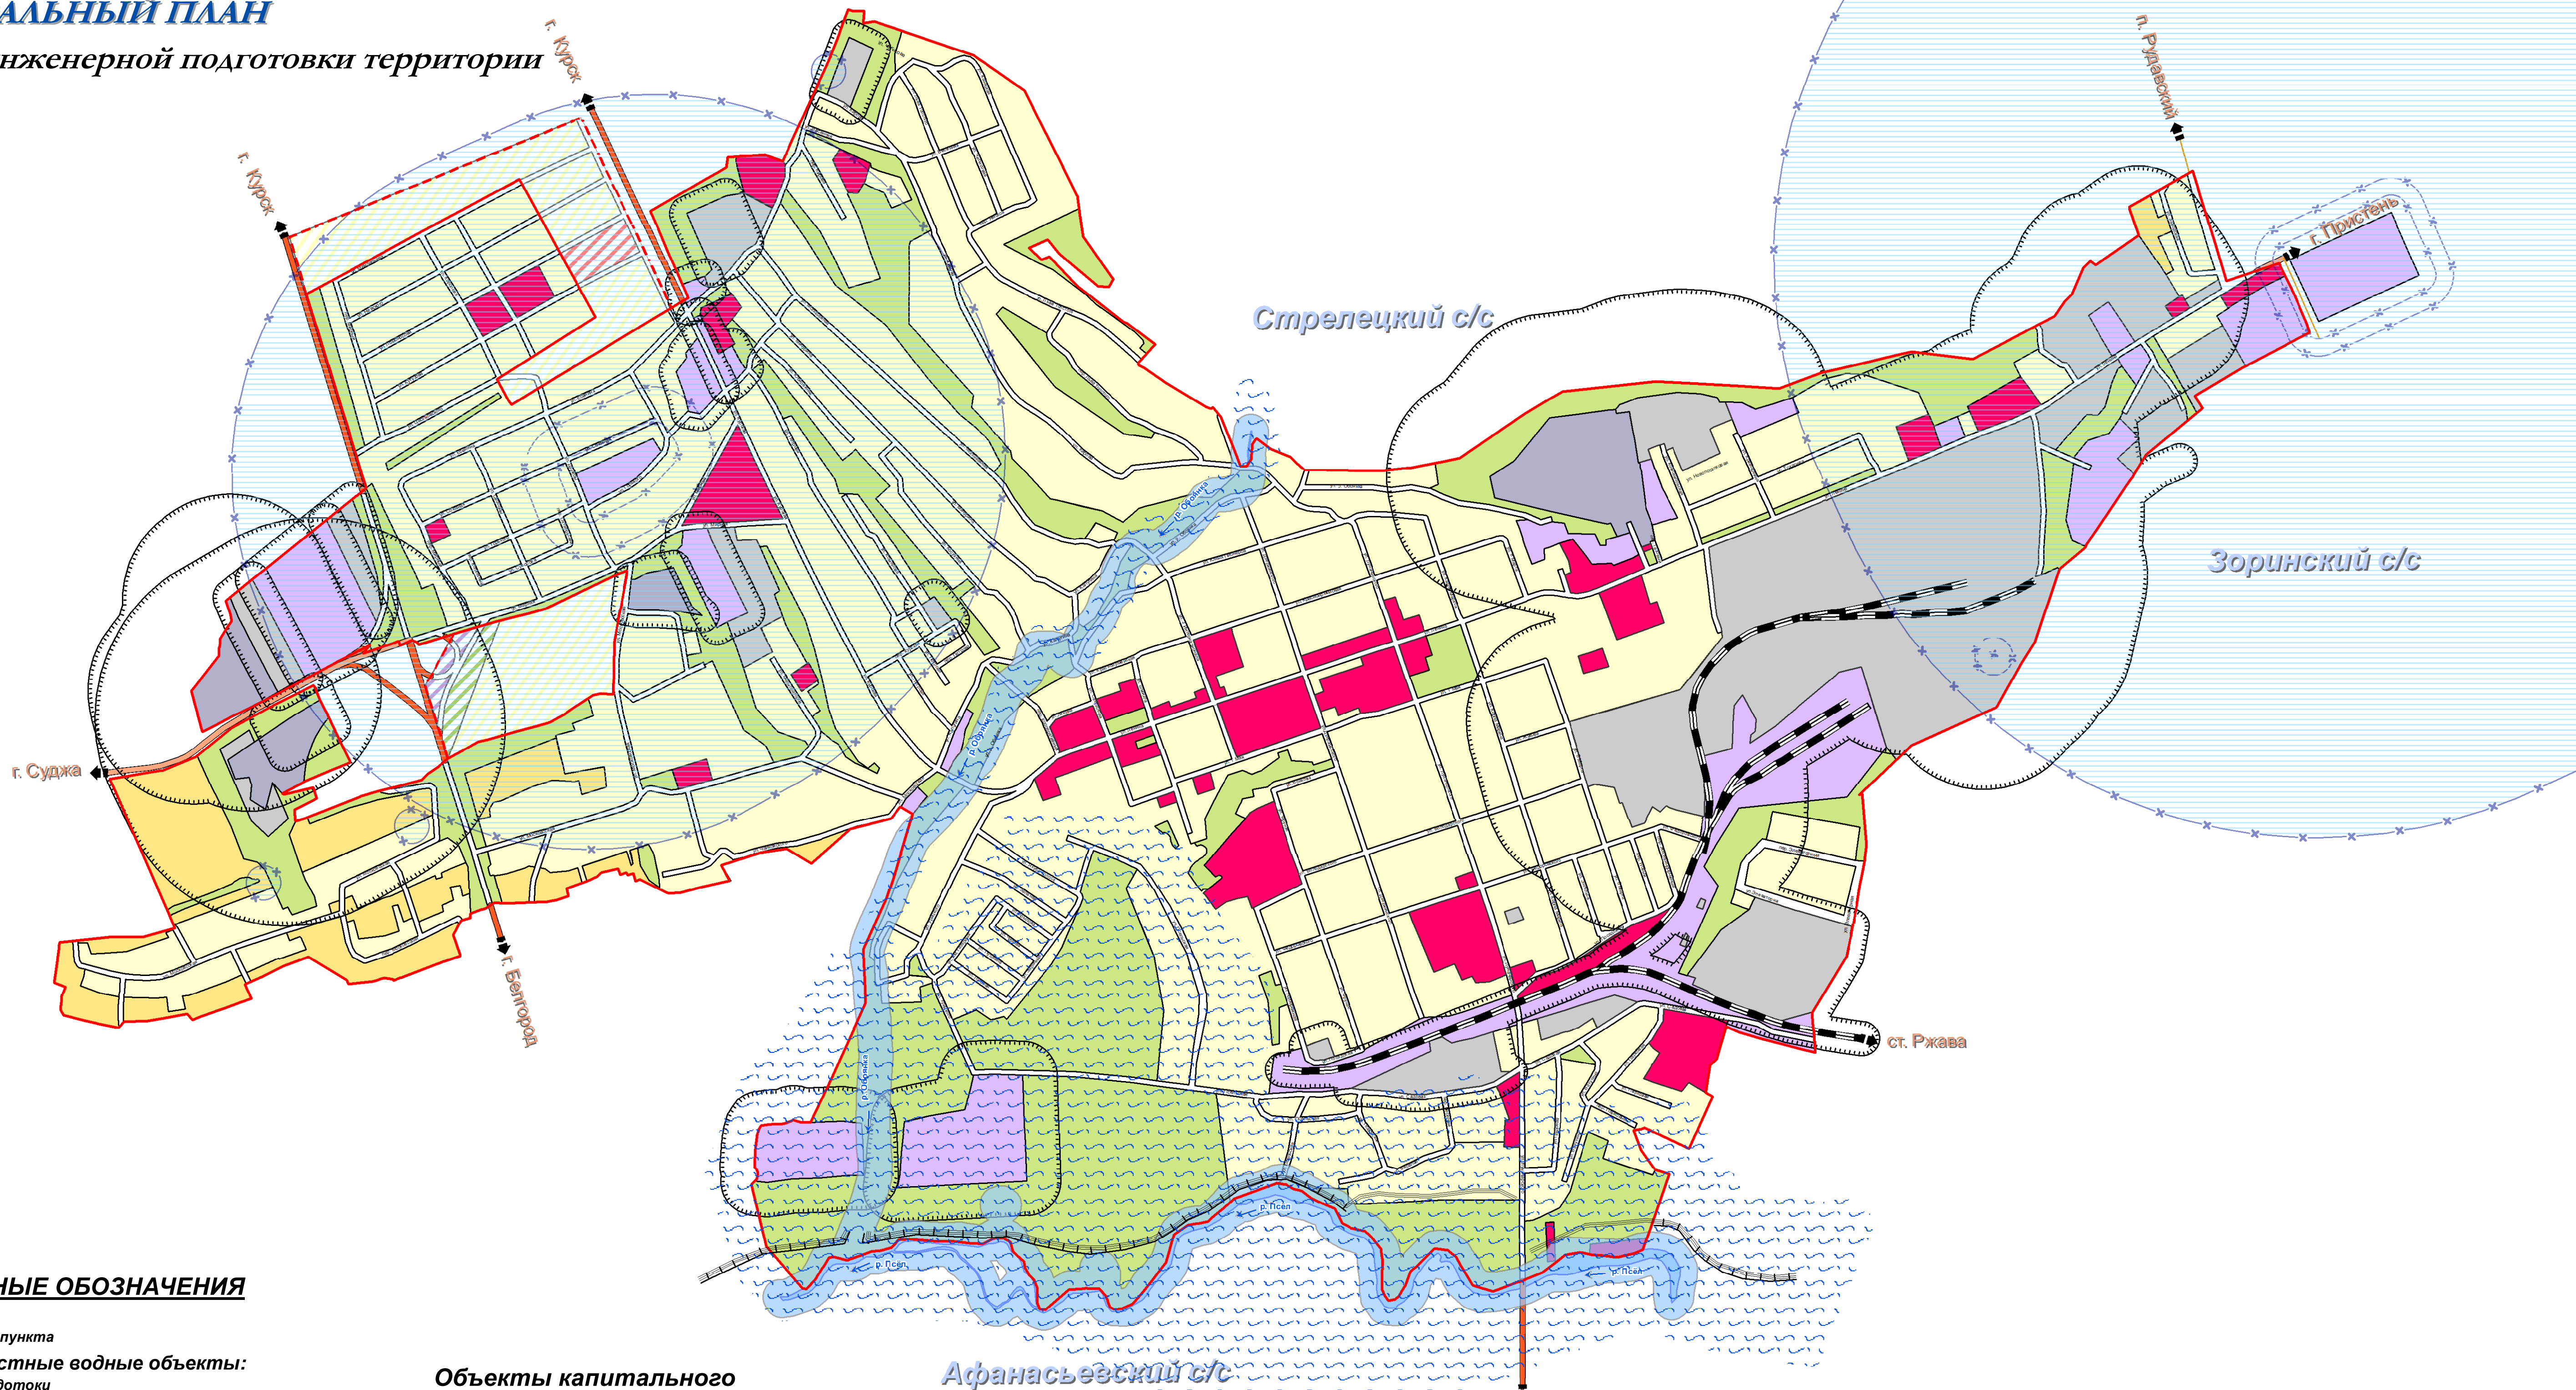

**УСЛОВНЫЕ ОБОЗНАЧЕНИЯ**

план.сущ. **Границы:**  
населенного пункта

**Поверхностные водные объекты:**  
водоемы, водотоки

**Функциональные зоны:**  
зона градостроительного использования:

жилая зона

зона инженерной и транспортной инфраструктуры

зона производственного использования

зона рекреационного назначения

зона сельскохозяйственного использования

зона специального назначения

общественно-деловая зона

план. сущ.

**Объекты капитального строительства (ОКС):**

**ОКС автомобильного транспорта:**

автодорога федерального значения

дорога обычного типа регионального значения

дорога обычного типа местного значения

улично-дорожная сеть

**ОКС железнодорожного транспорта:**

железная дорога

**Территории с особыми условиями использования:**

санитарно-защитные зоны предприятий, сооружений и других объектов

зона санитарной охраны источников питьевого водоснабжения

водоохранная зона

**Подготовка территории:**

граница затопления паводком

дамба обваловая

подсыпка территории

Масштаб 1: 10 000

0 500 1 000 Метры

1 см = 100 м

Примечания:  
1. Нормативные санитарно-защитные зоны существующих предприятий определены исходя их деятельности по СанПиН 2.2.1/2.1.1.1200-03,  
2. Для всех крупных предприятий должны быть разработаны проекты обоснования санитарно-защитных зон с целью определения их фактических размеров.



|          |             |              |         |      |
|----------|-------------|--------------|---------|------|
| Лит.     | Изм.        | № докум.     | Подпись | Дата |
| Ген.дир. | Зюзина Е.С. | Архипов Я.В. |         |      |
| Инженер  |             |              |         |      |

Муниципальное образование  
"Город Обоянь"

**Генеральный план**  
Схема инженерной  
подготовки территории

1:10 000

| Стадия | Лист | Листов |
|--------|------|--------|
| ГП     | 3    | 8      |

ООО "ПАРС-Т"  
г. Орёл, 2015