


КУРСКАЯ ОБЛАСТЬ
МУНИЦИПАЛЬНОЕ ОБРАЗОВАНИЕ
"ГОРОД ОБОЯНЬ"
ГЕНЕРАЛЬНЫЙ ПЛАН
Схема зонирования территории

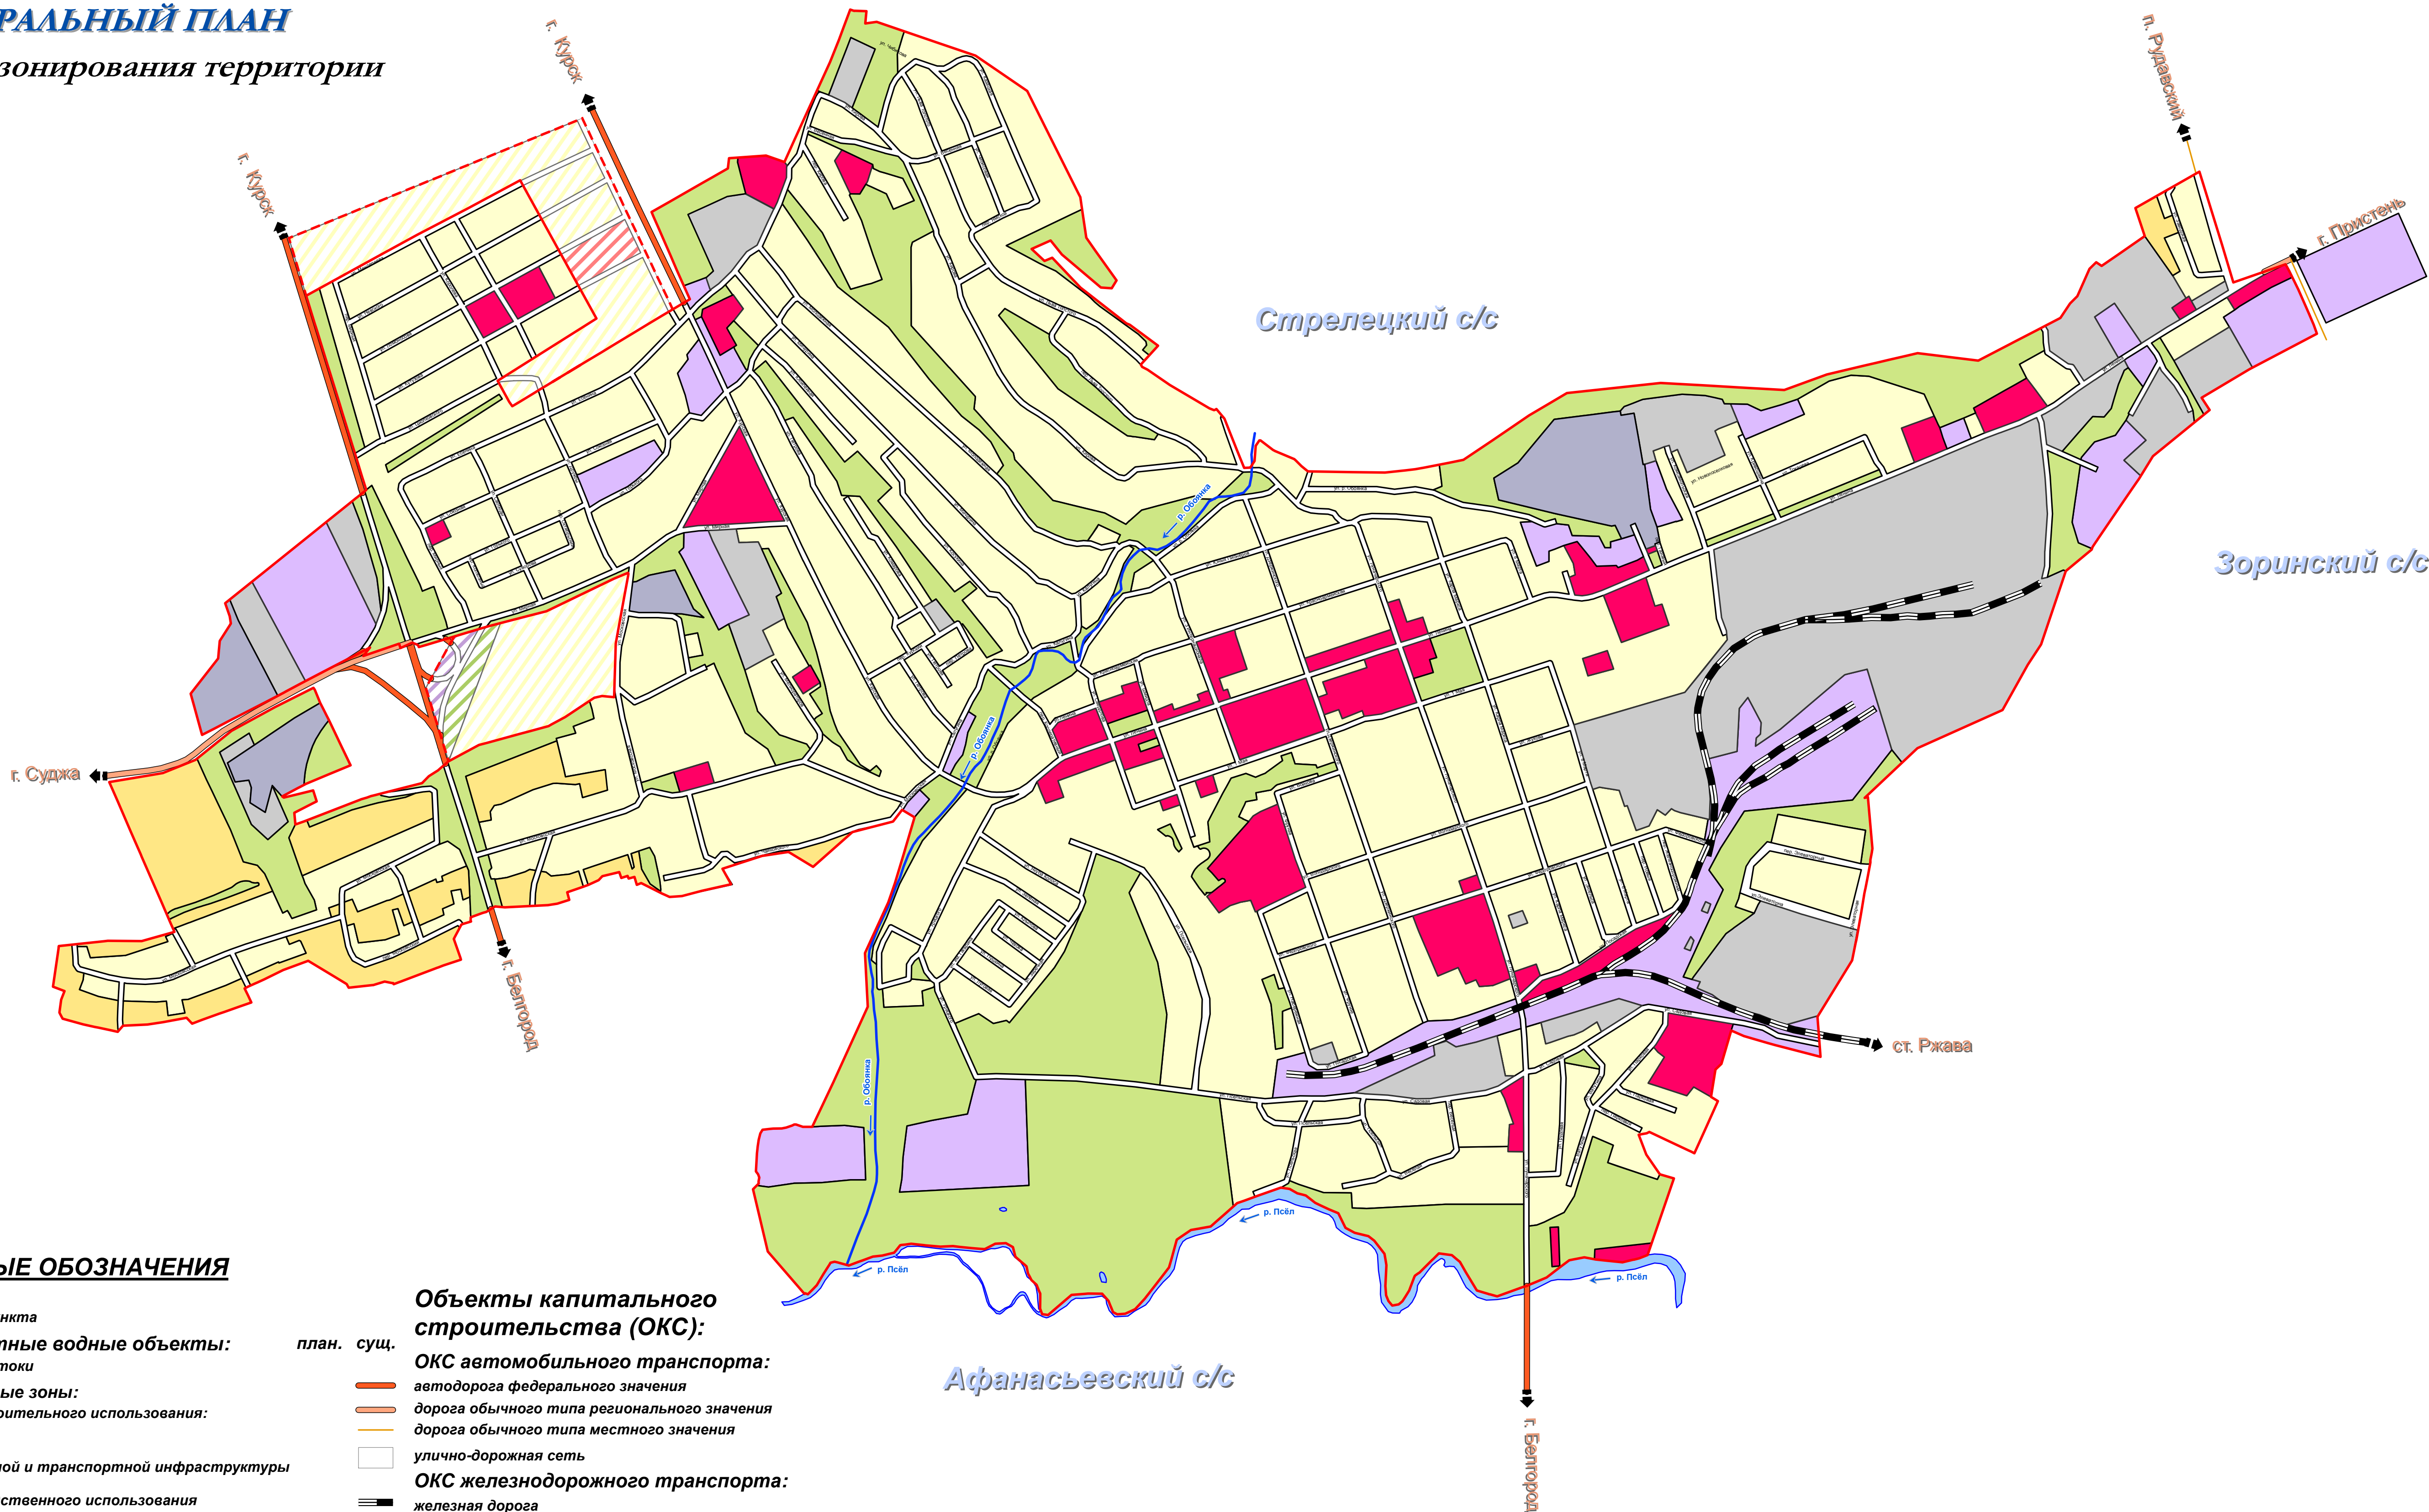


УСЛОВНЫЕ ОБОЗНАЧЕНИЯ

- план.сущ. Границы:
населенного пункта
- Поверхностные водные объекты:
водоемы, водотоки
- Функциональные зоны:
- зона градостроительного использования:
- жилая зона
 - зона инженерной и транспортной инфраструктуры
 - зона производственного использования
 - зона рекреационного назначения
 - зона сельскохозяйственного использования
 - зона специального назначения
 - общественно-деловая зона

- план. сущ. Объекты капитального строительства (ОКС):
- ОКС автомобильного транспорта:
- автодорога федерального значения
 - дорога обычного типа регионального значения
 - дорога обычного типа местного значения
 - улично-дорожная сеть
- ОКС железнодорожного транспорта:
- железная дорога

Масштаб 1: 10 000

0 500 1 000 Метры 1 см = 100 м

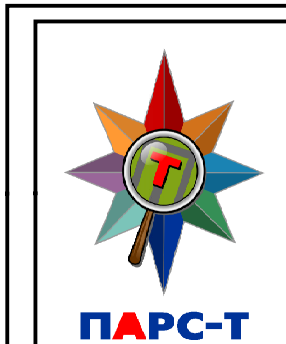

Лит.	Изм.	№ докум.	Подпись	Дата
Ген.дир.	Инженер	Зюзина Е.С.	Архипов Я.В.	

Муниципальное образование "Город Обоянь"			
Генеральный план Схема зонирования территории	Стадия	Лист	Листов
	ГП	5	8
ООО "ПАРС-Т"			