


КУРСКАЯ ОБЛАСТЬ
МУНИЦИПАЛЬНОЕ ОБРАЗОВАНИЕ
"ГОРОД ОБОЯНЬ"
ГЕНЕРАЛЬНЫЙ ПЛАН

Схема границ территорий, подверженных риску возникновения чрезвычайных ситуаций
природного и техногенного характера и воздействия их последствий

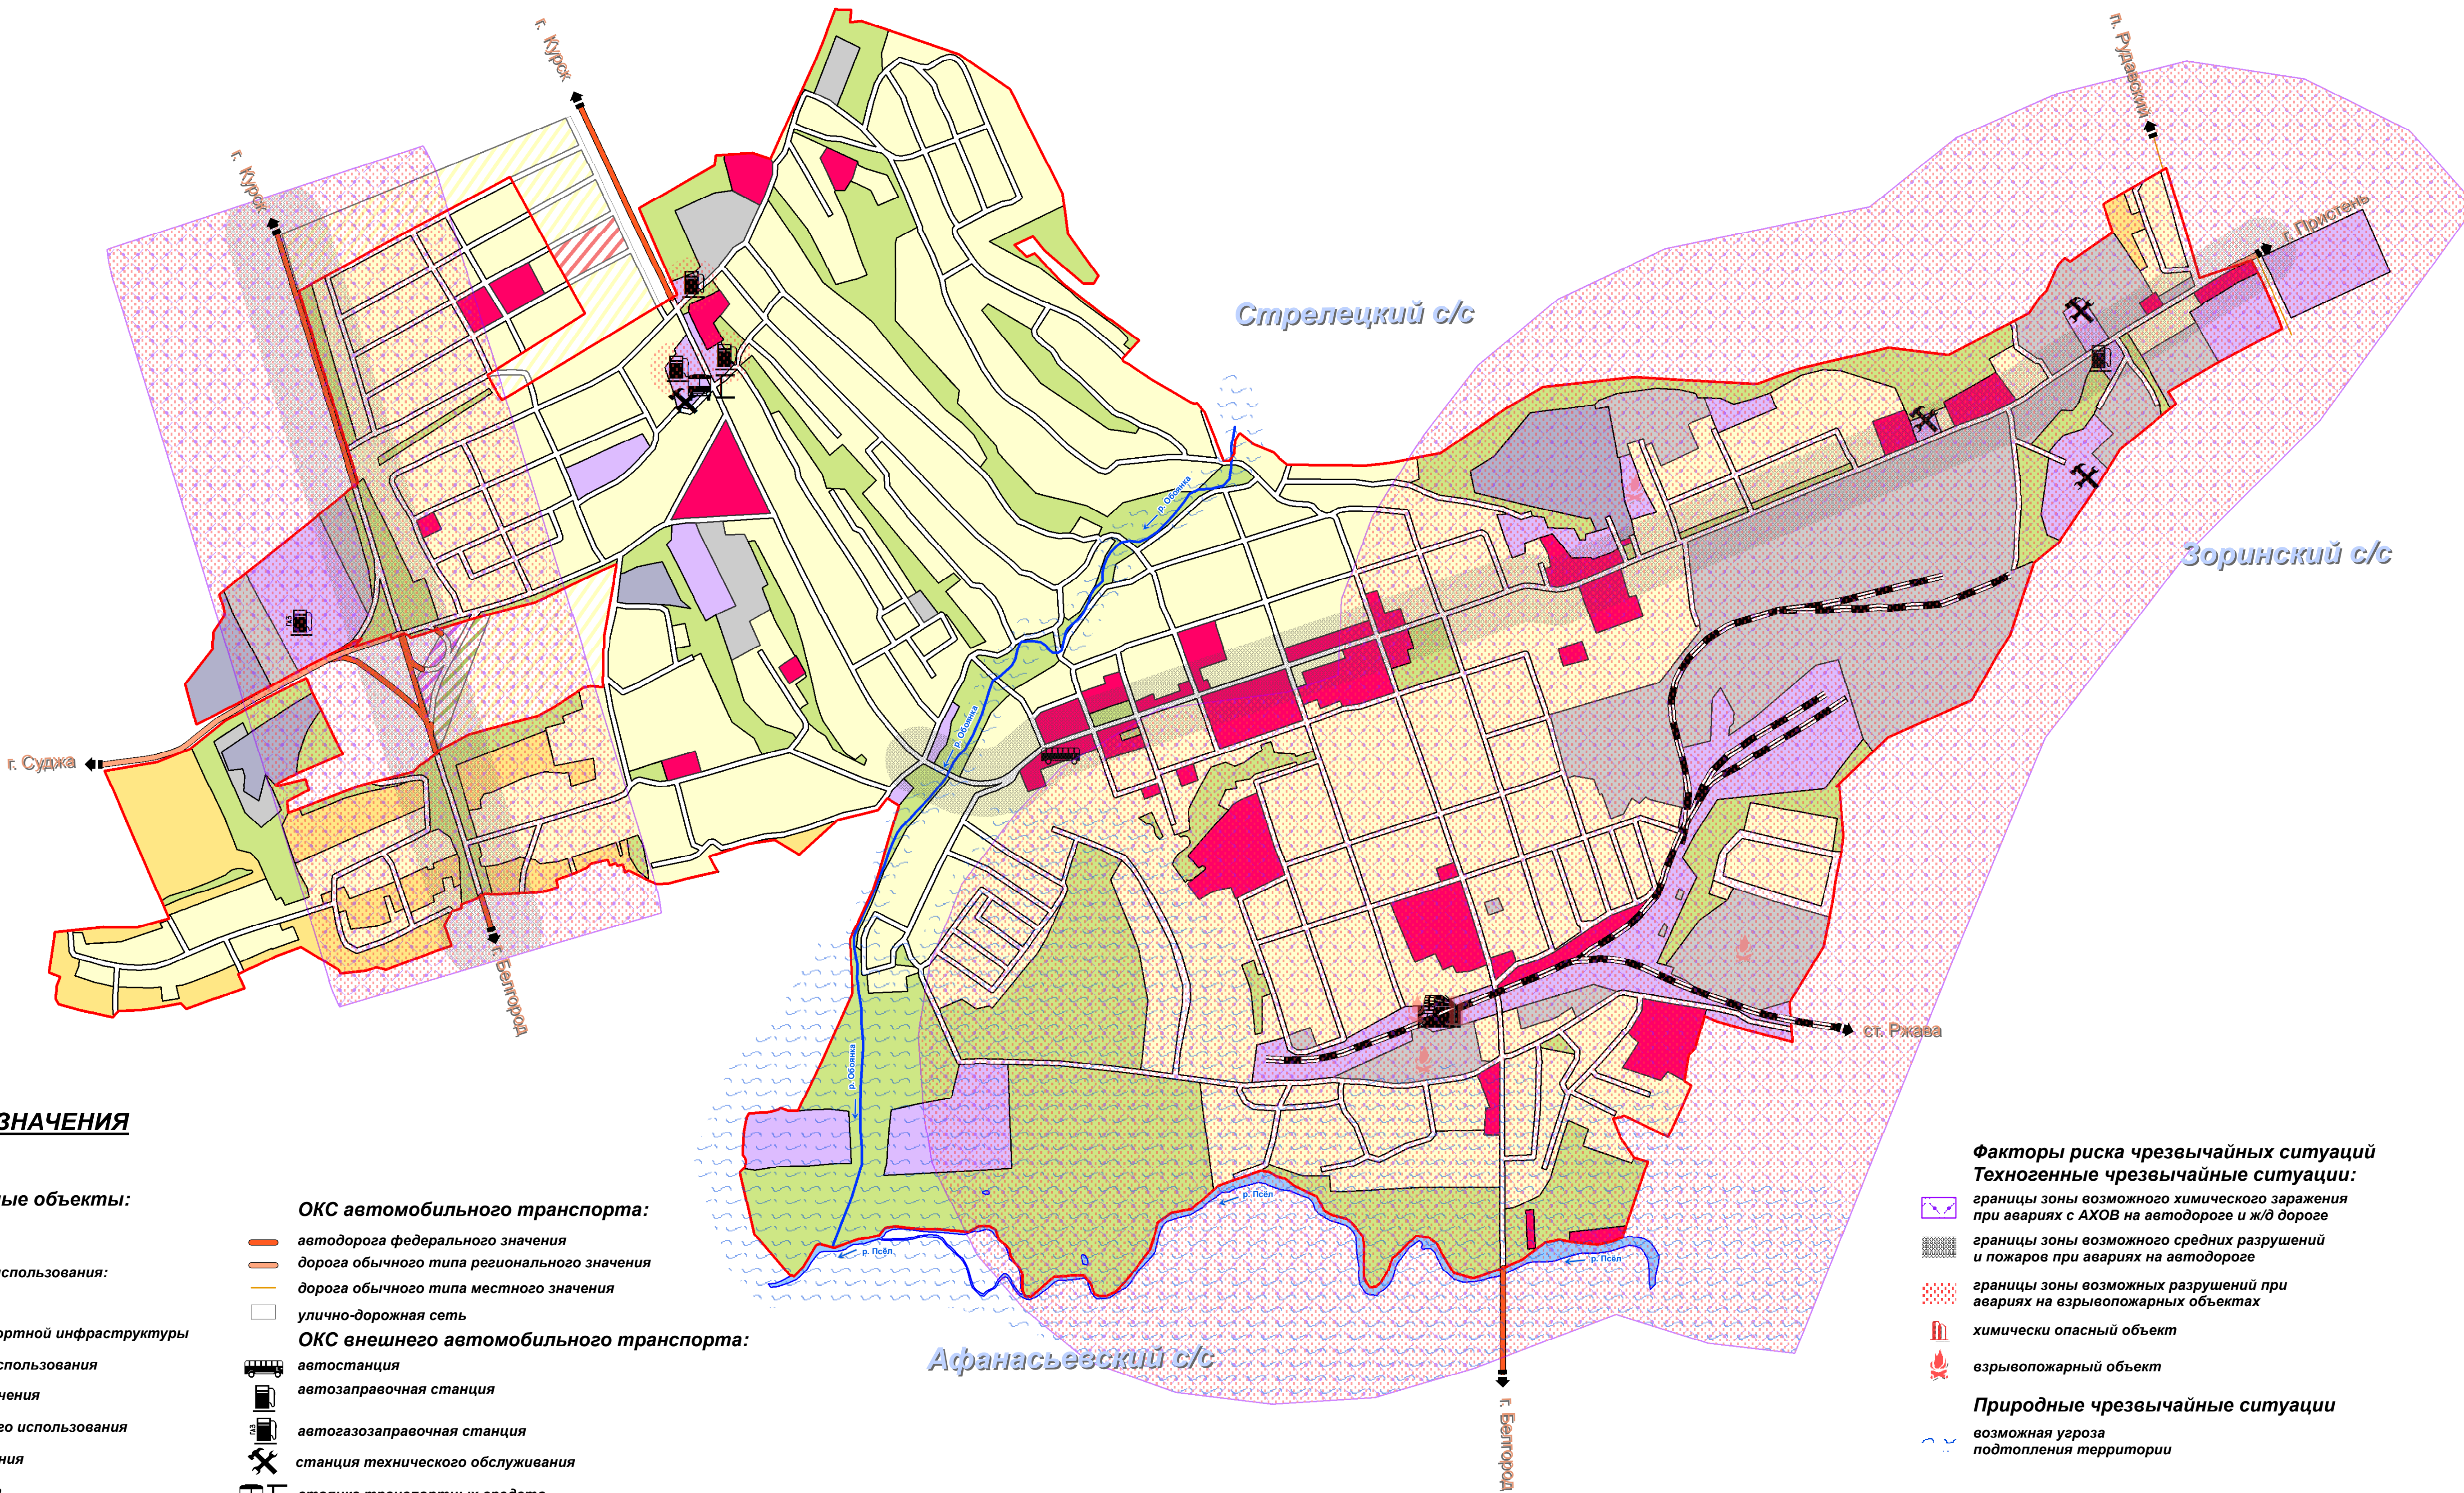

УСЛОВНЫЕ ОБОЗНАЧЕНИЯ

- план. сущ. Границы:
населенного пункта
Поверхностные водные объекты:
водоемы, водотоки
Функциональные зоны:
зона градостроительного использования:
жилая зона
зона инженерной и транспортной инфраструктуры
зона производственного использования
зона рекреационного назначения
зона сельскохозяйственного использования
зона специального назначения
общественно-деловая зона

- ОКС автомобильного транспорта:
автодорога федерального значения
дорога обычного типа регионального значения
дорога обычного типа местного значения
улично-дорожная сеть
ОКС внешнего автомобильного транспорта:
автостанция
автозаправочная станция
автогазозаправочная станция
станция технического обслуживания
стоянка транспортных средств
ОКС железнодорожного транспорта:
железная дорога
вокзал железнодорожный/депо

- Факторы риска чрезвычайных ситуаций
Техногенные чрезвычайные ситуации:
границы зоны возможного химического заражения
при авариях с АХОВ на автодороге и ж/д дороге
границы зоны возможного средних разрушений
и пожаров при авариях на автодороге
границы зоны возможных разрушений при
авариях на взрывопожарных объектах
химически опасный объект
взрывопожарный объект
Природные чрезвычайные ситуации
возможная угроза
подтопления территории

0 500 1 000
Метры

Масштаб 1: 10 000
1 см = 100 м



					Муниципальное образование "Город Обоянь"				
Лит.	Изм.	№ докум.	Подпись	Дата	Генеральный план Схема чрезвычайных ситуаций		Стадия	Лист	Листов
Ген. дир.		Юзюнина Е.С.					ГП	8	8
Инженер		Архипов Я.В.							
					1:10 000		ООО "ПАРС-Т" г. Орёл, 2015		